

Městský úřad Lysá nad Labem

Odbor dopravy

Husovo náměstí 23, 289 22 Lysá nad Labem

Č.j.: MULNL-OD/31907/2018/Nov

Vyřizuje: Ing. Alena Novotná
Telefon: 325 510 200
E-mail: alena.novotna@mestolysa.cz
Datum: 28.05.2018

OZNÁMENÍ VEŘEJNOU VYHLÁŠKOU

opatření obecné povahy - stanovení přechodné úpravy provozu

Městský úřad Lysá nad Labem obce s rozšířenou působností, odbor dopravy jako příslušný orgán státní správy podle ustanovení § 124 odst. 6 zákona č. 361/2000 Sb., o provozu na pozemních komunikacích, ve znění pozdějších předpisů (dále jen „zákon o silničním provozu“), na základě návrhu ze dne 28.05.2018, který podala právnická osoba VCES a.s., IČ: 26746573, Na Harfě 337/3, 190 05 Praha 5, zastoupená na základě plné moci Tomášem Březinou, IČ:45833433, Stratov 125, 289 22 Lysá nad Labem a po písemném vyjádření Policie ČR KŘ Policie Středočeského kraje, Územní odbor Nymburk – Dopravní inspektorát ze dne 26.05.2017, č.j. KRPS-162859-1-1/ČJ-2017-010806-ZU, podle § 77 odst. 1 písm. c) zákona o silničním provozu

s t a n o v í

přechodnou úpravu provozu dopravního značení silnici č. III/2724 a č. III/2454 a místních komunikacích v Přerově nad Labem z důvodu vybudování skupinového vodovodu takto:

Při realizaci uvedené stavby bude osazeno přechodné dopravní značení dle schématu DIO, které je přílohou a zároveň nedílnou součástí tohoto stanovení:

Osazení dopravního značení bude provedeno v souladu s ustanovením zákona č. 361/2000 Sb., vyhlášky MD č. 294/2015 Sb., kterou se provádějí pravidla provozu na pozemních komunikacích ve znění pozdějších předpisů (účinnost od 01.01.2016) a musí být v souladu s ČSN EN 12899-1.

Městský úřad Lysá nad Labem, odbor dopravy si vyhrazuje právo stanovení přechodné úpravy dopravního značení změnit nebo doplnit, jestliže to bude vyžadovat změna provozu nebo veřejný zájem. Policie ČR má právo kontroly a předložení dalších podmínek, zajišťujících bezpečnost a plynulost silničního provozu.

Termín přechodné úpravy provozu: od 04.06.2018 do 31.08.2018

Za umístění dopravních značek odpovídá: p. Mrázek, VCES a.s., tel.: 602 475 324

Stanovení dopravního značení nenahrazuje povolení, stanovisko, posouzení, případně jiné opatření dotčeného správního úřadu vyžadované zvláštními předpisy.

Odůvodnění:

Městský úřad Lysá nad Labem, odbor dopravy stanovil přechodnou úpravu provozu na základě návrhu žadatele ze dne 28.05.2018 – po písemném vyjádření Policie ČR KŘ Policie Středočeského kraje, Územní odbor Nymburk – Dopravní inspektorát ze dne 26.05.2017. V souladu s ustanovením § 77, odst. 5, zákona č. 361/2000 Sb., ve znění pozdějších předpisů zdejší úřad nedoručoval návrh opatření obecné povahy a nevyzýval dotčené osoby k projednání připomínek nebo námitek.

Poučení o odvolání:

Proti opatření obecné povahy dle § 173 odst. 2 zákona č. 500/2004 Sb., správní řád, ve znění pozdějších předpisů nelze podat opravný prostředek.

Opatření obecné povahy nabývá účinnosti pátým dnem po dni vyvěšení této vyhlášky.

Příloha:

1x plánec

Ing. Alena Novotná
vedoucí odboru dopravy
(otisk úředního razítka)

Toto oznámení musí být vyvěšeno na úřední desce Městského úřadu Lysá nad Labem a Obecního úřadu Přerov nad Labem po dobu 15 dnů.

Vyvěšeno dne: 29.5.2018

Sejmuto dne:

Zveřejněno způsobem umožňující dálkový přístup: 29.05.2018

Razítko, podpis orgánu, který potvrzuje vyvěšení a sejmutí oznámení.

Obdrží:


Veřejnou vyhláškou (ve smyslu § 172 správního řádu) – se žádostí o vyvěšení na úřední desce obce:

- MěÚ Lysá nad Labem, odbor vnitřních věcí – k vyvěšení na úřední desce
- Obecní úřad Přerov nad Labem – k vyvěšení na úřední desce


Po nabytí účinnosti OOP obdrží:

- Tomáš Březina, Stratov 125, 289 22 Lysá nad Labem
- Krajské ředitelství policie Středočeského kraje, územní odbor Nymburk, Boleslavská 1831, 288 02 Nymburk

KOMUNIKACE - přímý úsek

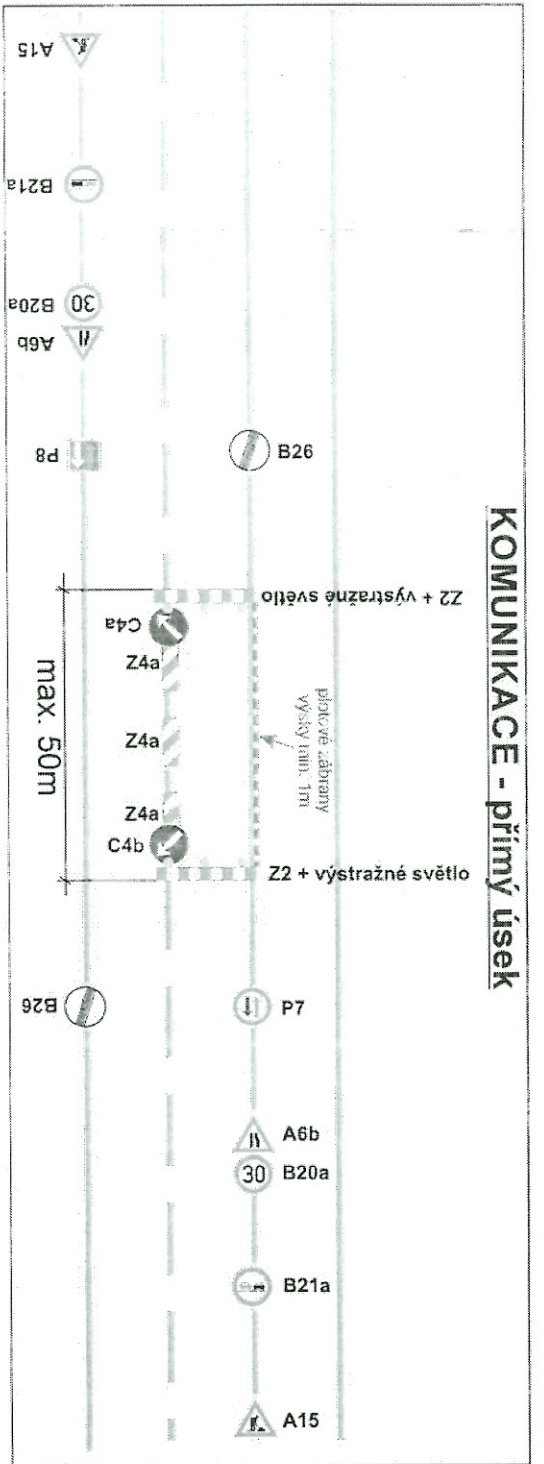

KOMUNIKACE - úsek s nedostatečným rozhledem

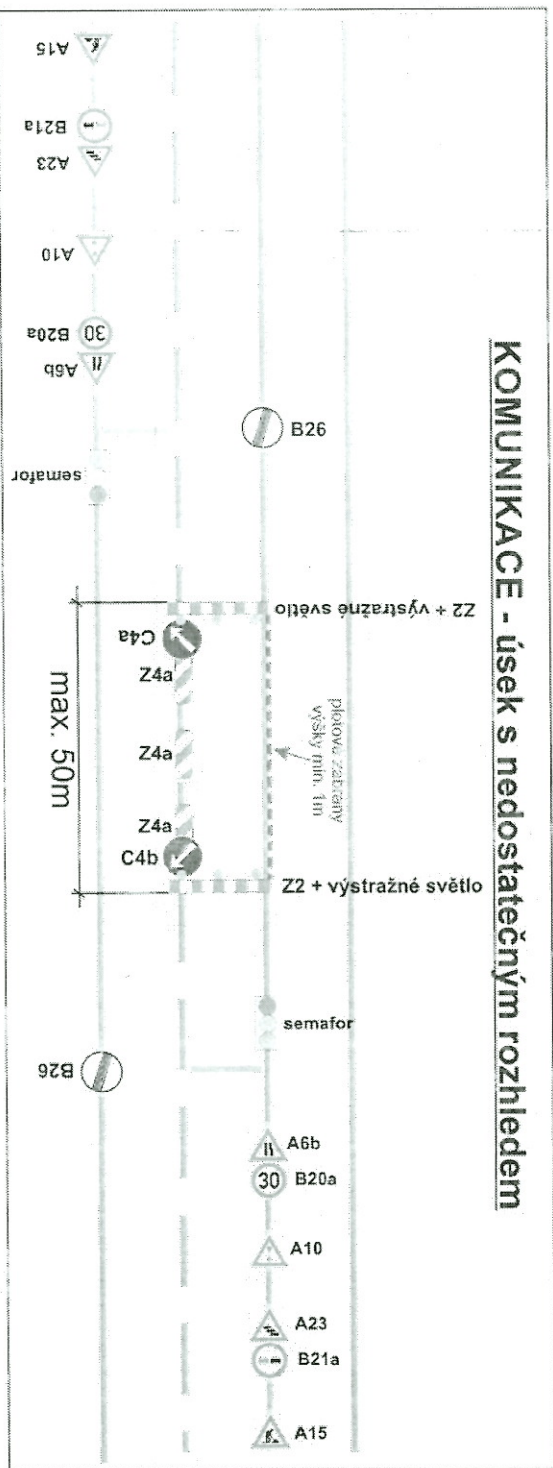

MĚSTSKÝ ÚRAD
odbor dopravy
280 02 Kysce nad Labem
MVLML - 00/81704/2018

Zodpovědná osoba Tomáš Blažina	Vypracoval Tomáš Vydra	Kreslil Tomáš Vydra	SEDOZ DOPRAVNÍ ZNAČENÍ
Objednatel VCEŠ, VI. Mězőok, tel.: 602 475 324			
Adresa PREROV NAD LABEM výstavba vodovodu, kom. III/2724 a III/2454			Formát A4
Objekt Návrh DIO			Číslo výkresu
			Průběh
			Datum 06/2017
			Účel PSP