


Rekonstrukce silnice II/272

PROJEKT dopravně inženýrského opatření (DIO)

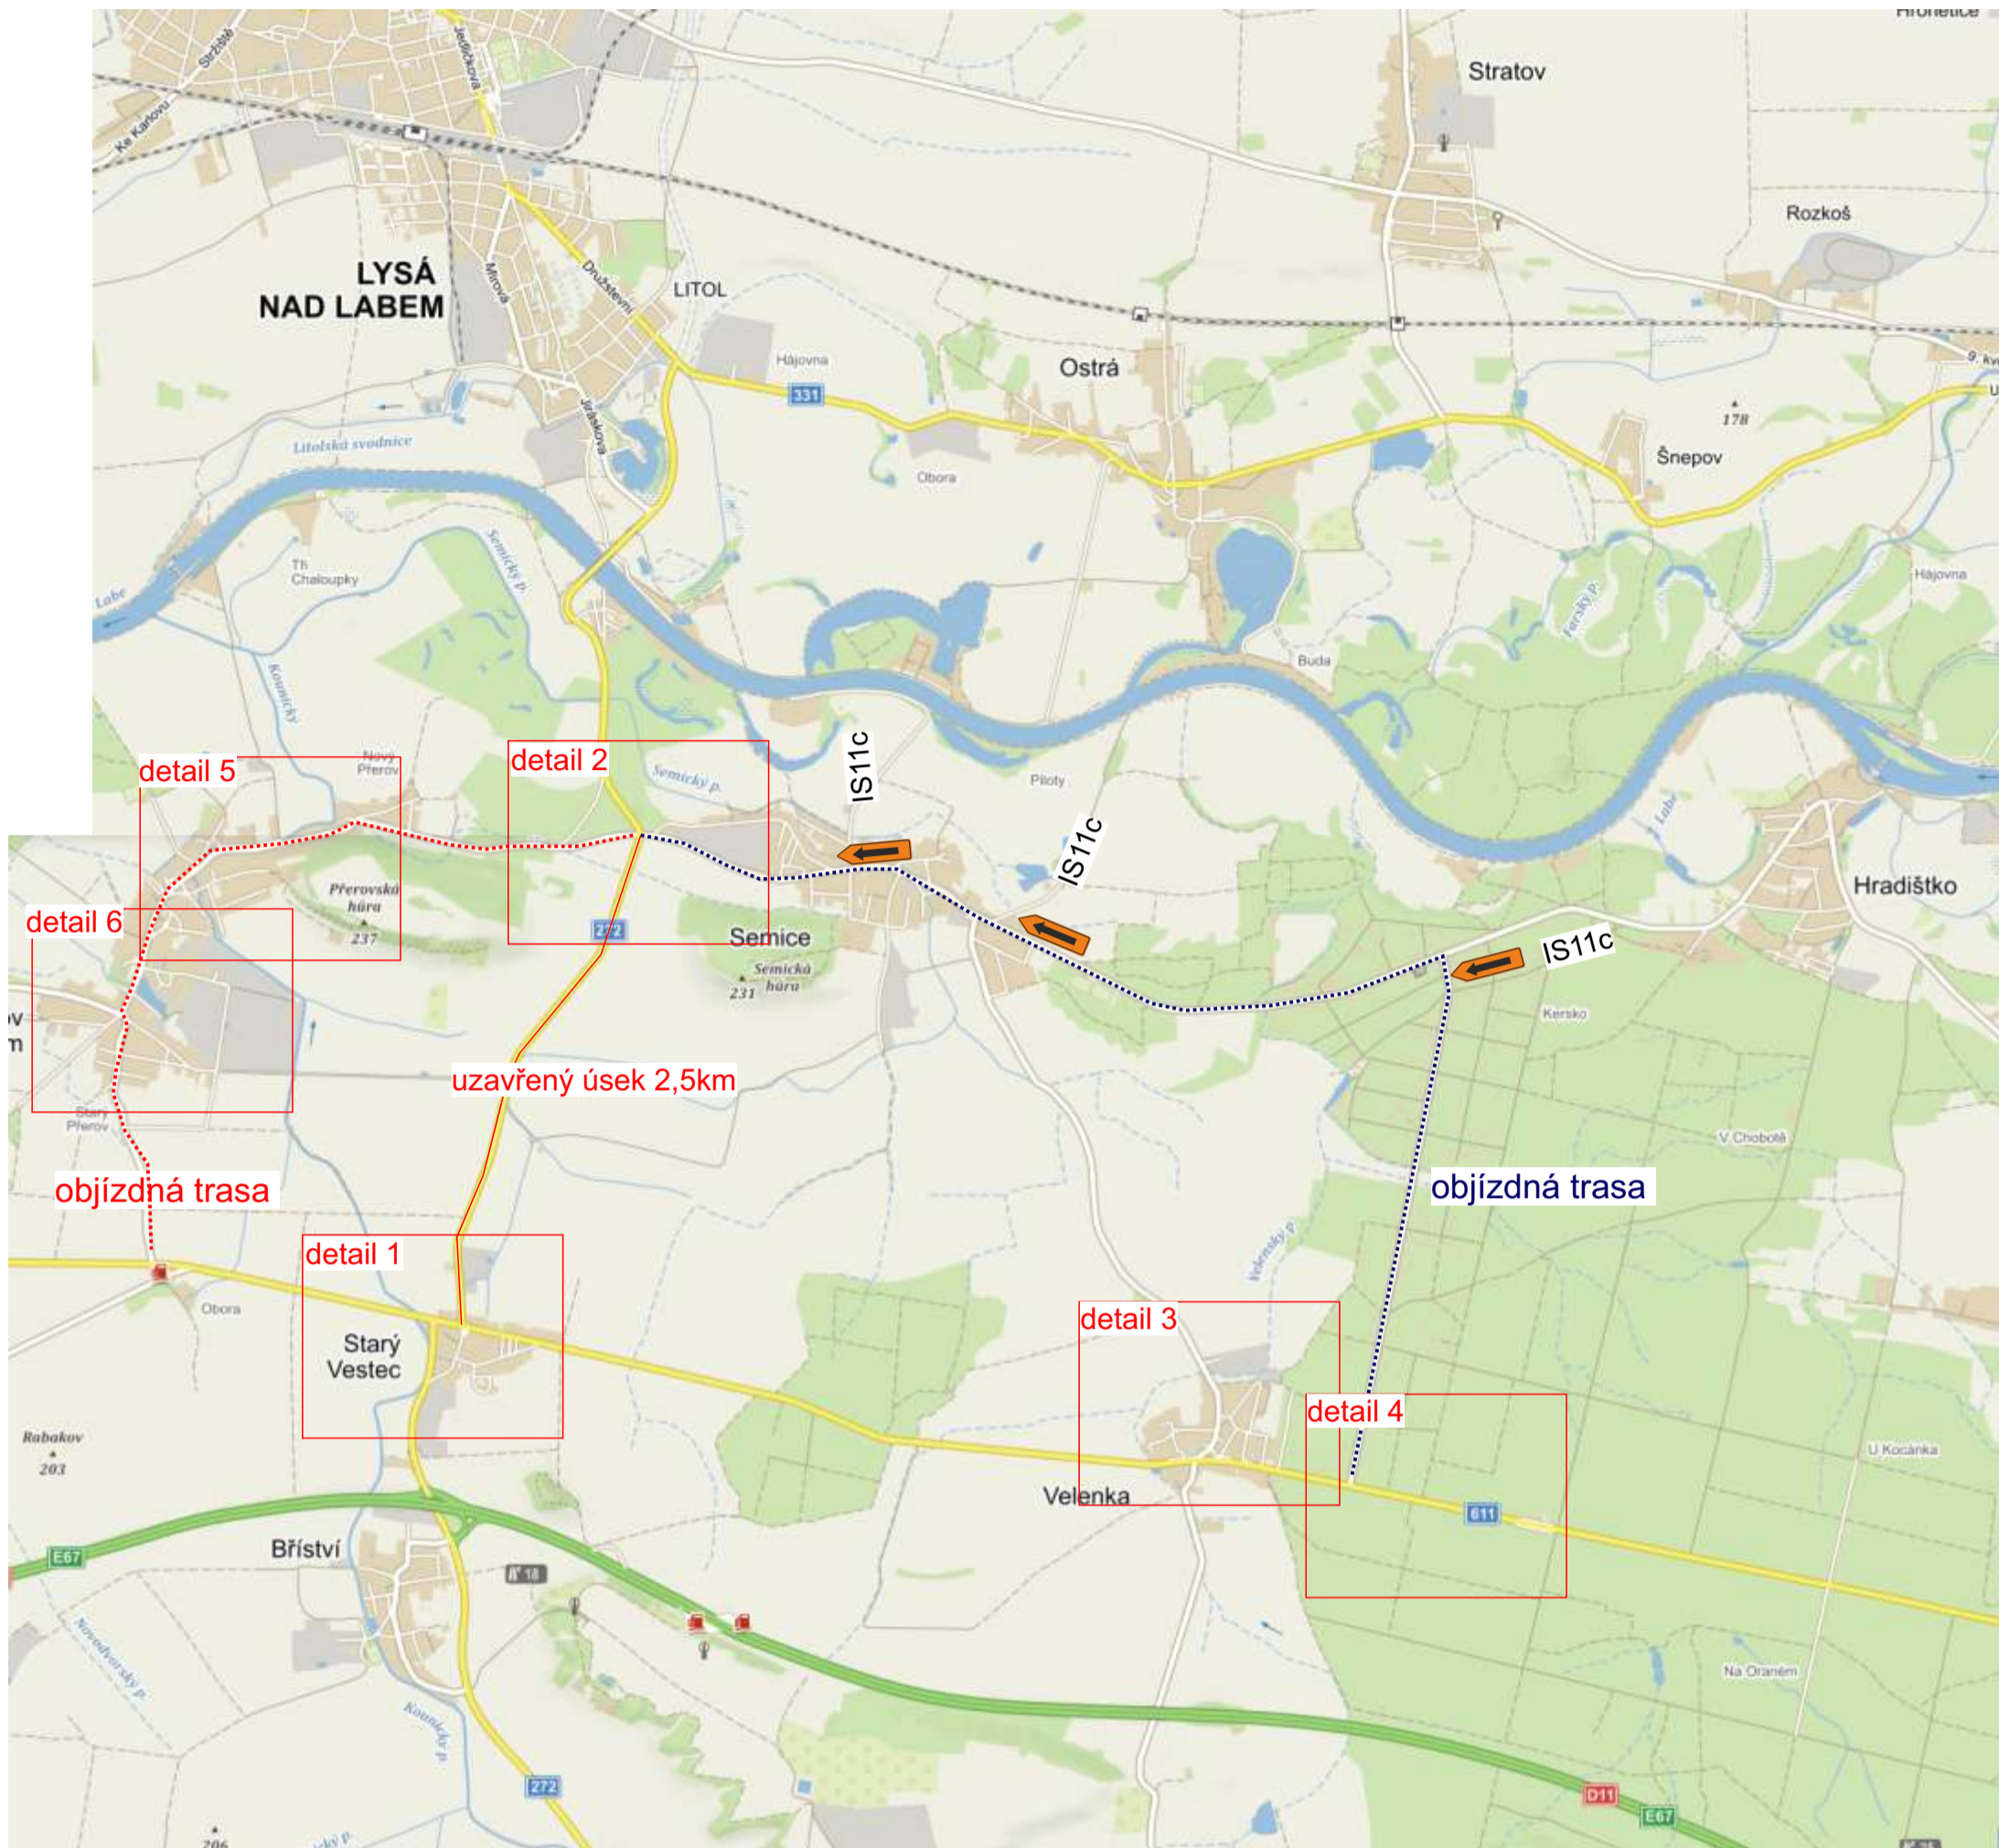

Zodpovědná osoba: Tomáš Březina	Vypracoval: Milan Chlup	Kreslil: Milan Chlup	
Objednatel: PORR			
Akce: II/272 Starý Vestec x Semice		Formát: A3	
		Měřítko:	
		Datum: 08/2019	
		Účel: PSP	
Obsah: Návrh DIO - objízdňá trasa		Číslo výkresu:	
		Paré č.:	

Stávající trvalé značení, které bude v rozporu s přechodnou úpravou provozu bude zakryto.

detail 1




detail 2




Zodpovědná osoba: Tomáš Březina	Vypracoval: Milan Chlup	Kreslil: Milan Chlup	SEDOZ
Objednatel: PORR			
Akce: II/272 Starý Vestec x Semice		Formát: A3	
		Měřítko:	
		Datum: 08/2019	
		Účel: PSP	
Obsah: Návrh DIO		Číslo výkresu:	
		Paré č.:	

Stávající trvalé značení, které bude v rozporu s přechodnou úpravou provozu bude zakryto.

detail 3

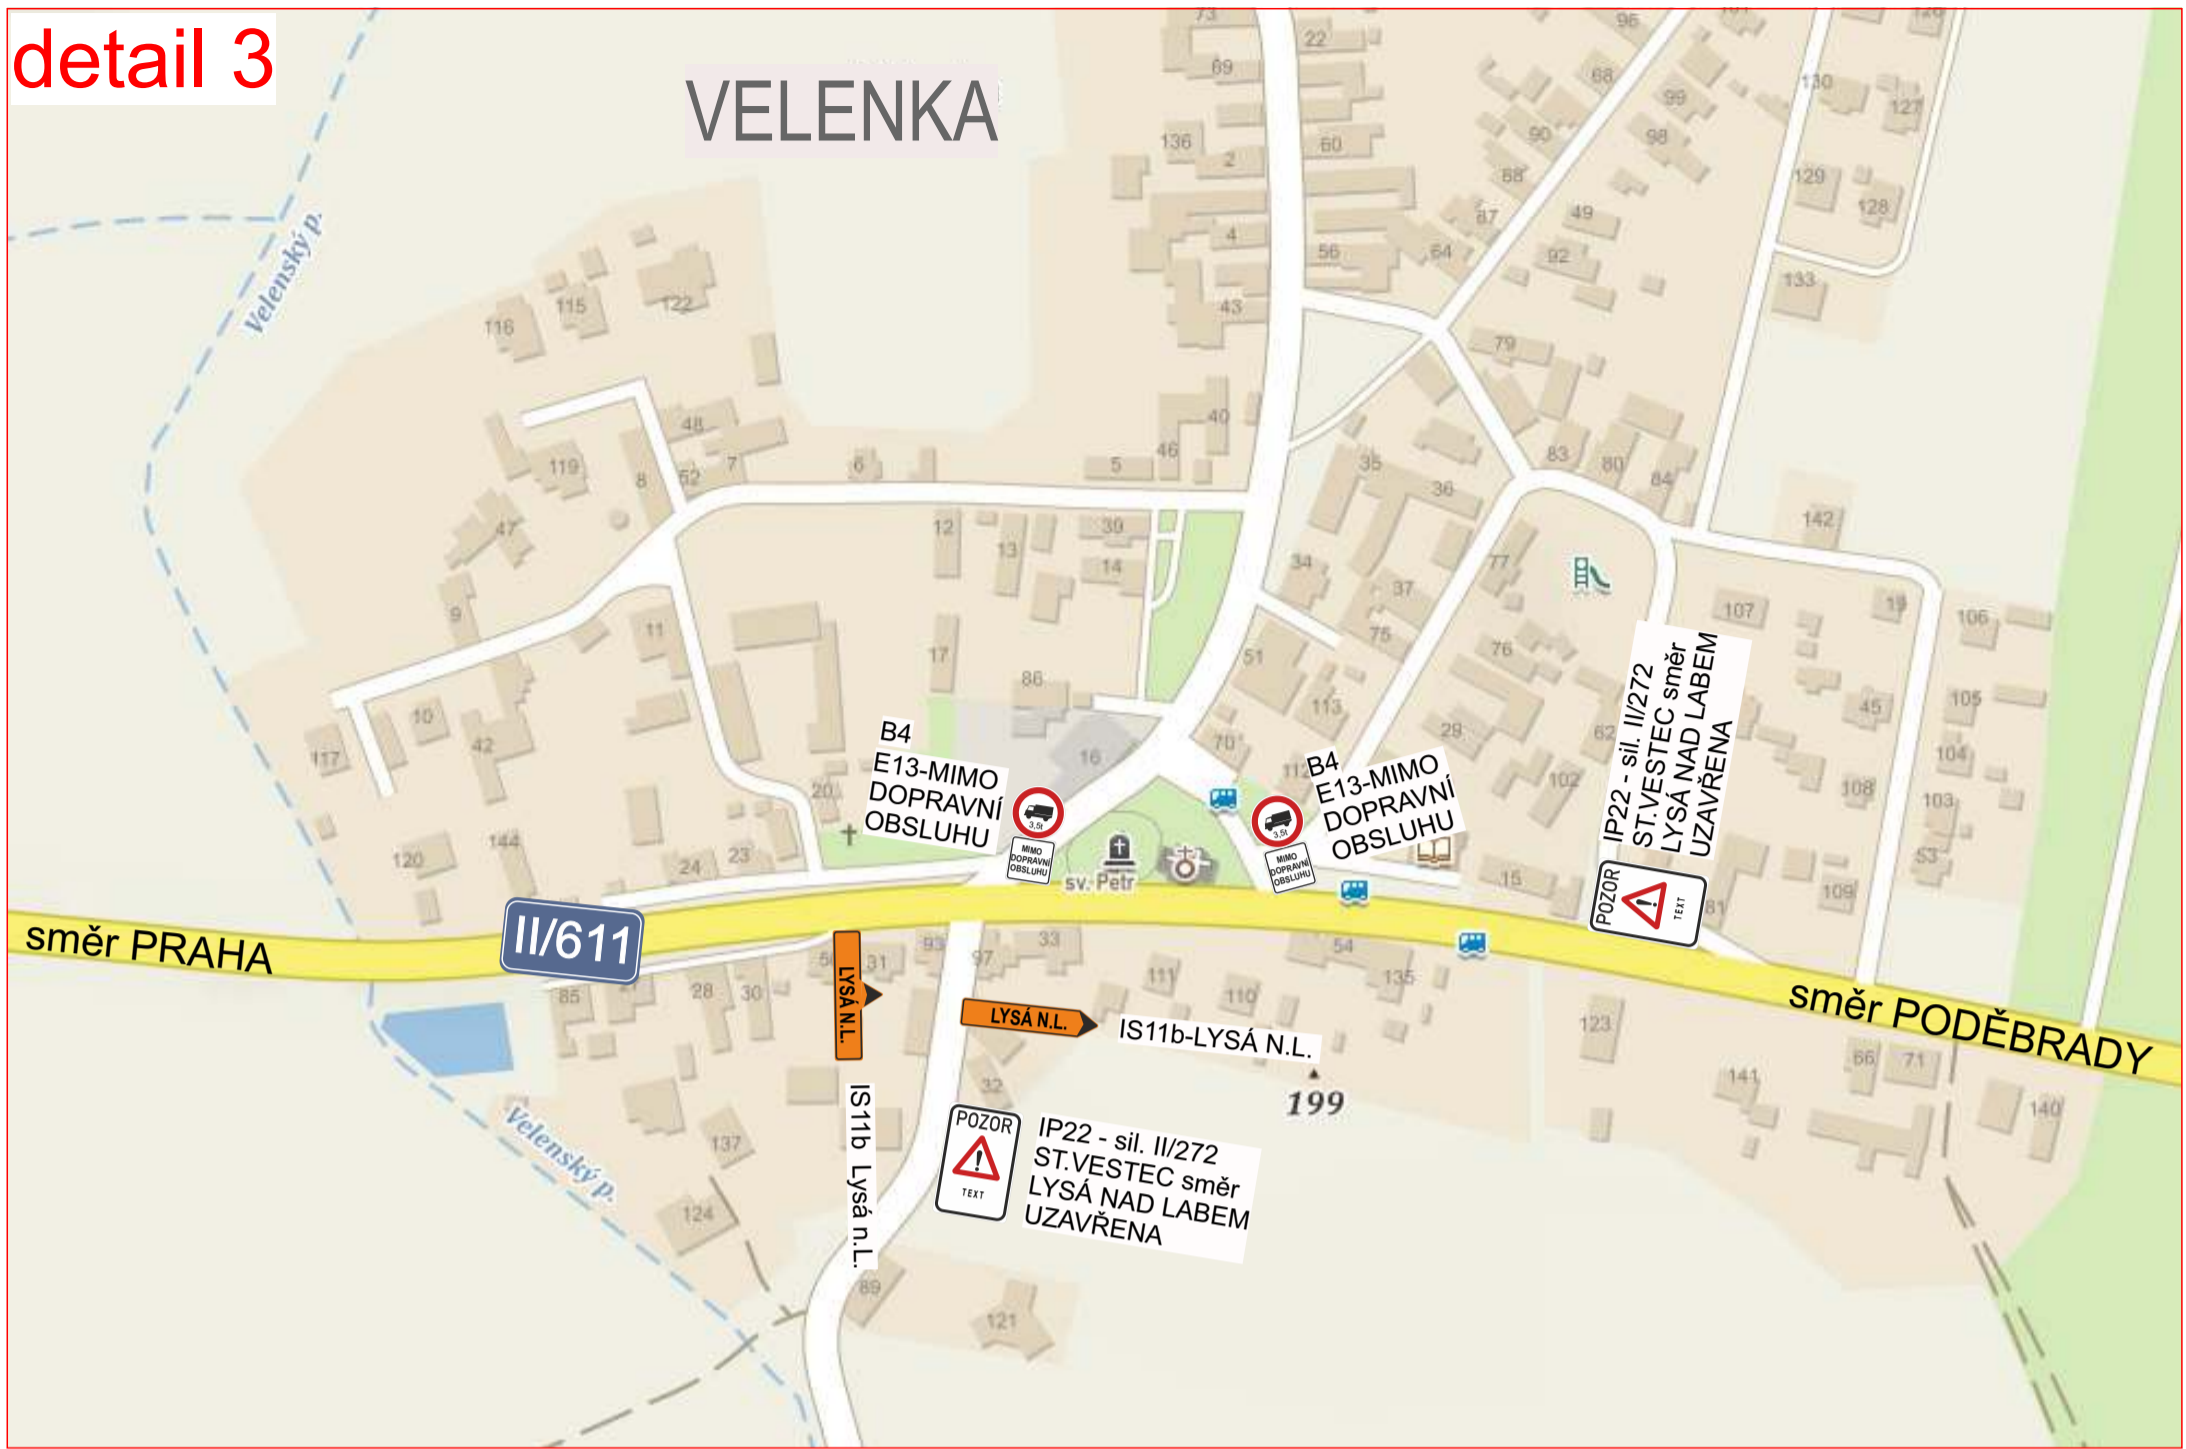

detail 4

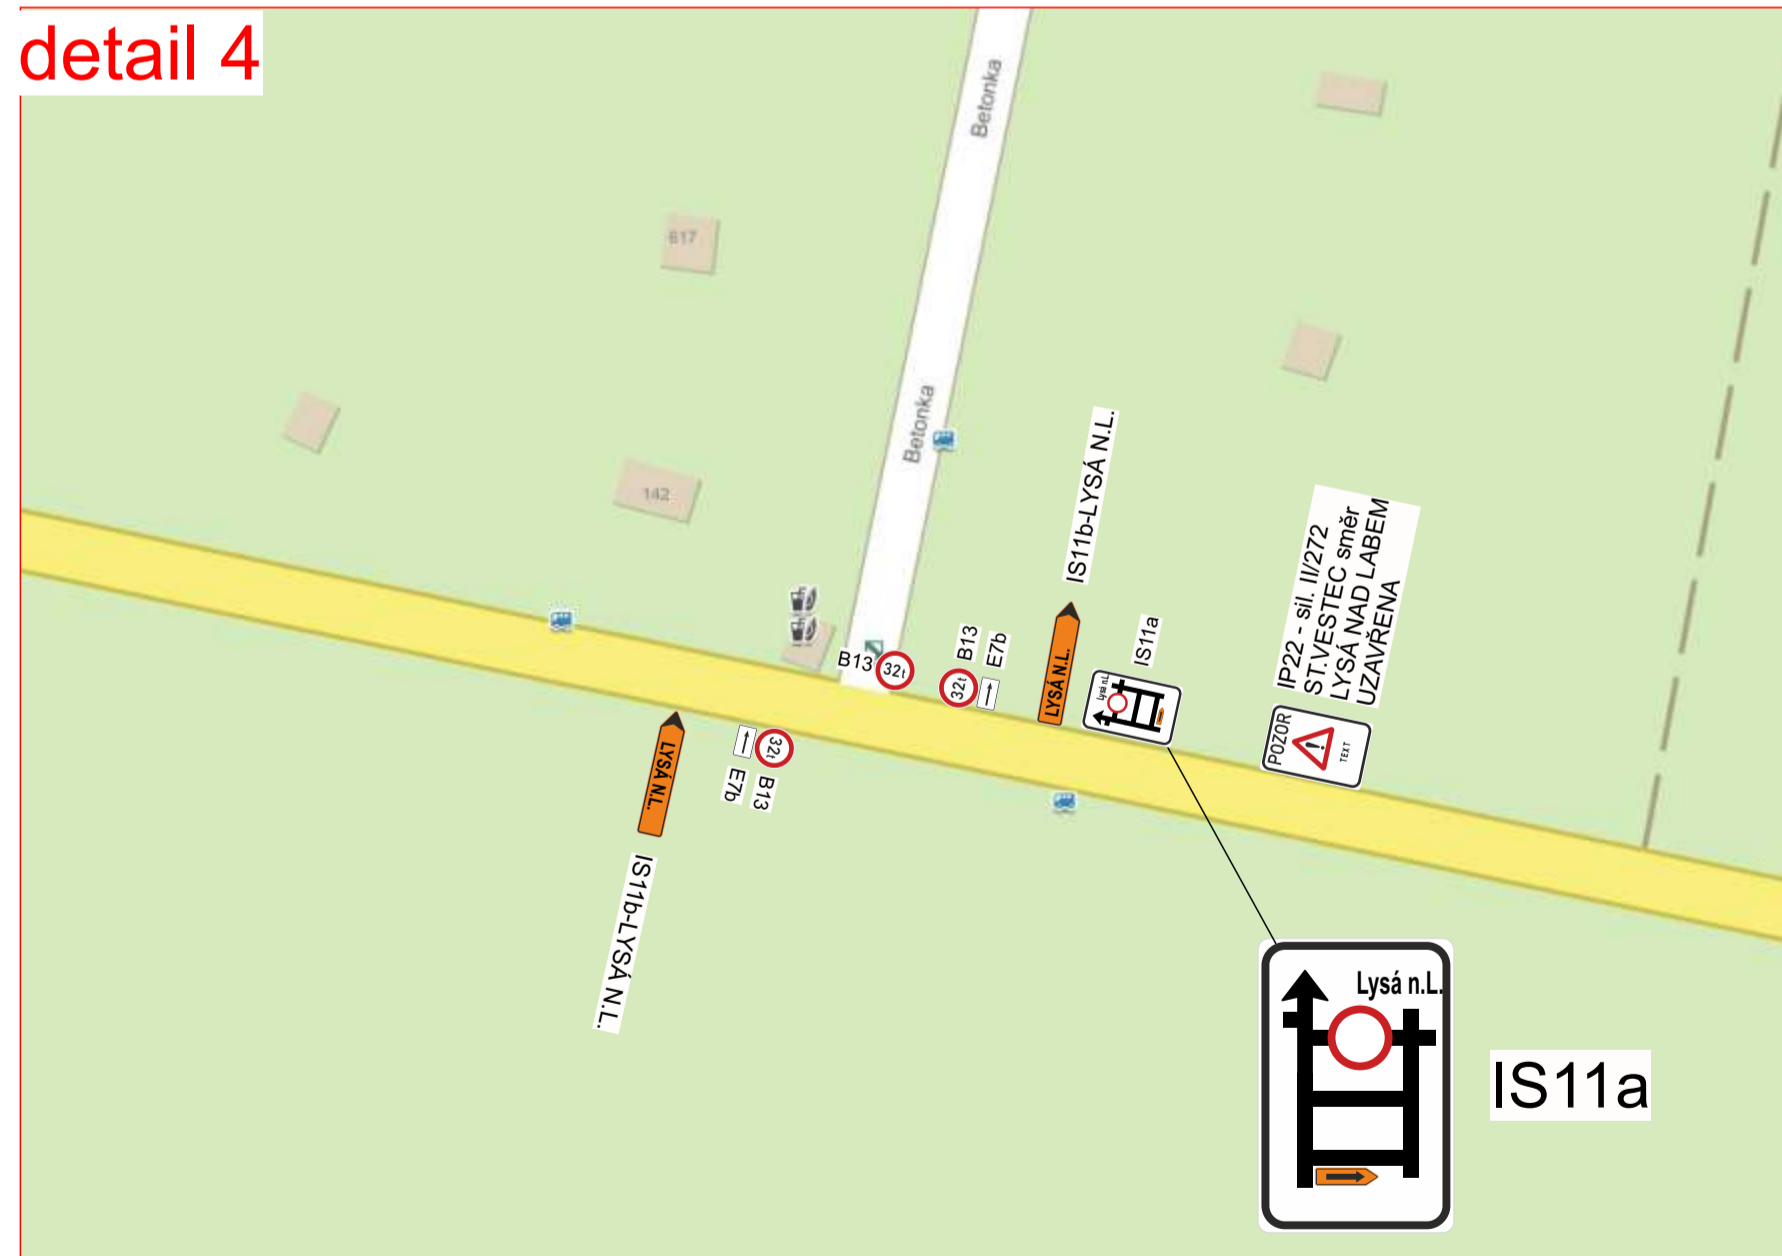


Zodpovědná osoba: Tomáš Březina	Vypracoval: Milan Chlup	Kreslil: Milan Chlup	
Objednatel: PORR			
Akce: II/272 Starý Vestec x Semice		Formát: A3	
		Měřítka:	
		Datum: 08/2019	
		Účel: PSP	
Obsah: Návrh DIO		Číslo výkresu:	
		Paré č.:	

detail 5



detail 6

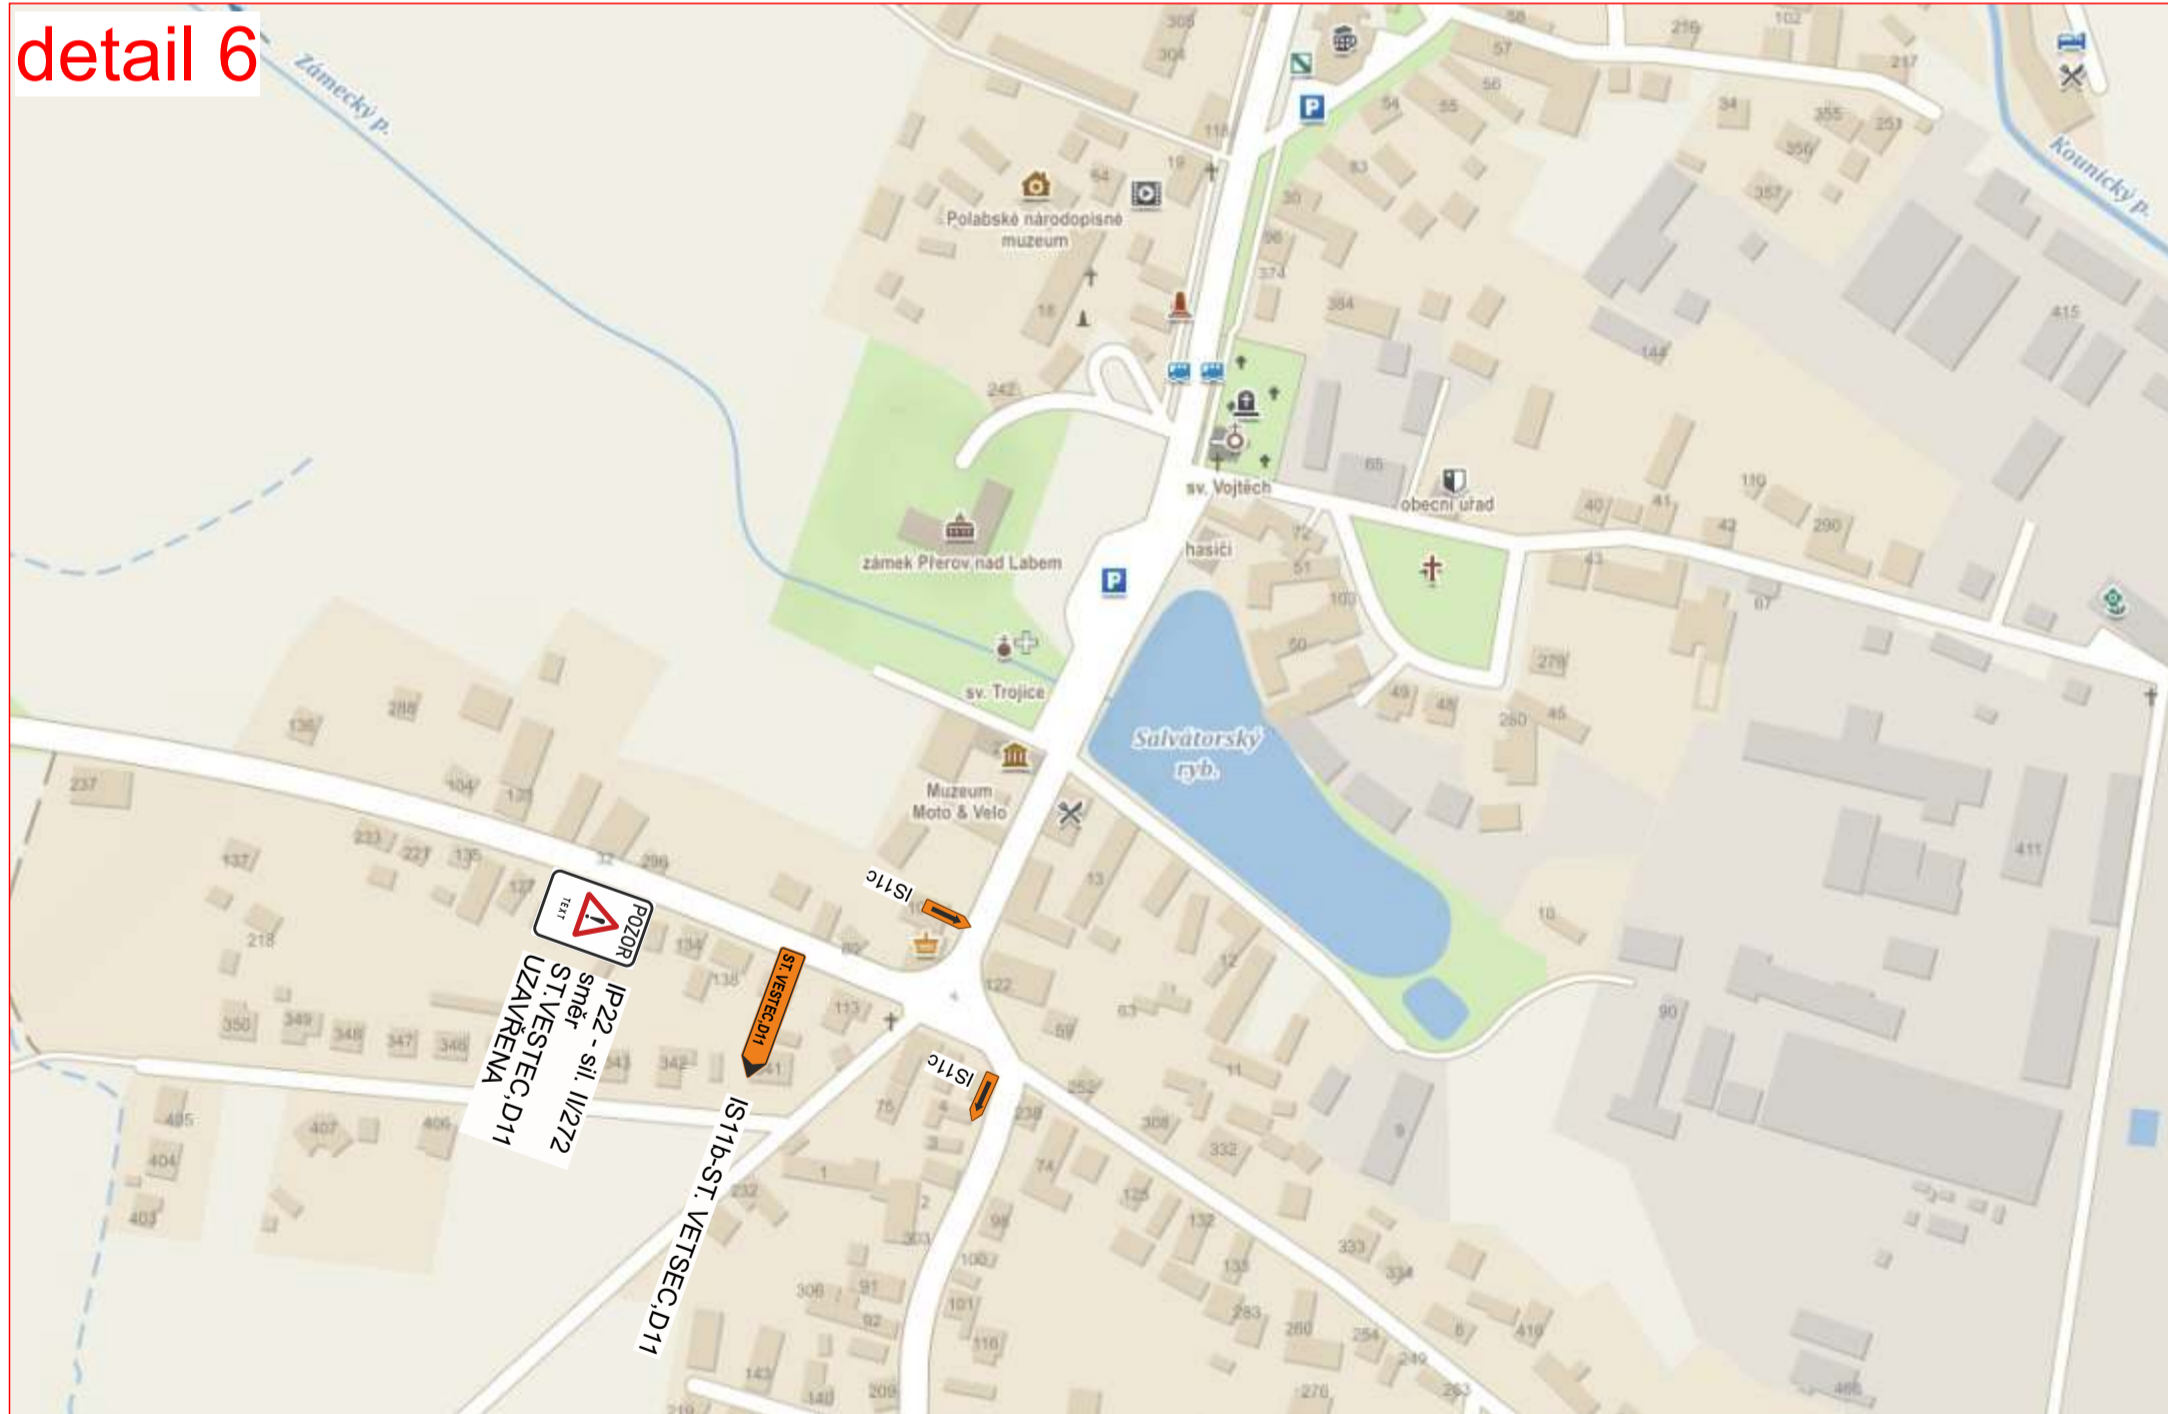

Zodpovědná osoba: Tomáš Březina	Vypracoval: Milan Chlup	Kreslil: Milan Chlup	
Objednatel: PORR			
Akce: II/272 Starý Vestec x Semice		Formát: A3	
		Měřítka:	
		Datum: 08/2019	
		Účel: PSP	
Obsah: Návrh DIO		Číslo výkresu:	
		Paré č.:	