


SEDOZ


DOPRAVNÍ ZNAČENÍ


NÁVRH dopravně inženýrského opatření (DIO)


II/611 - oprava mostu ev.č. 611-007 (St. Vestec)

Při umístění dopravního značení musí
být dodrženy podmínky dané
v TP66 - OZNAČENÍ PRACOVNÍCH MÍST
NA POZEMNÍCH KOMUNIKACÍCH III. VYDÁNÍ,
zák.č.361/2000 Sb. v platném znění
a zák.č. 13/1997 Sb. v platném znění.

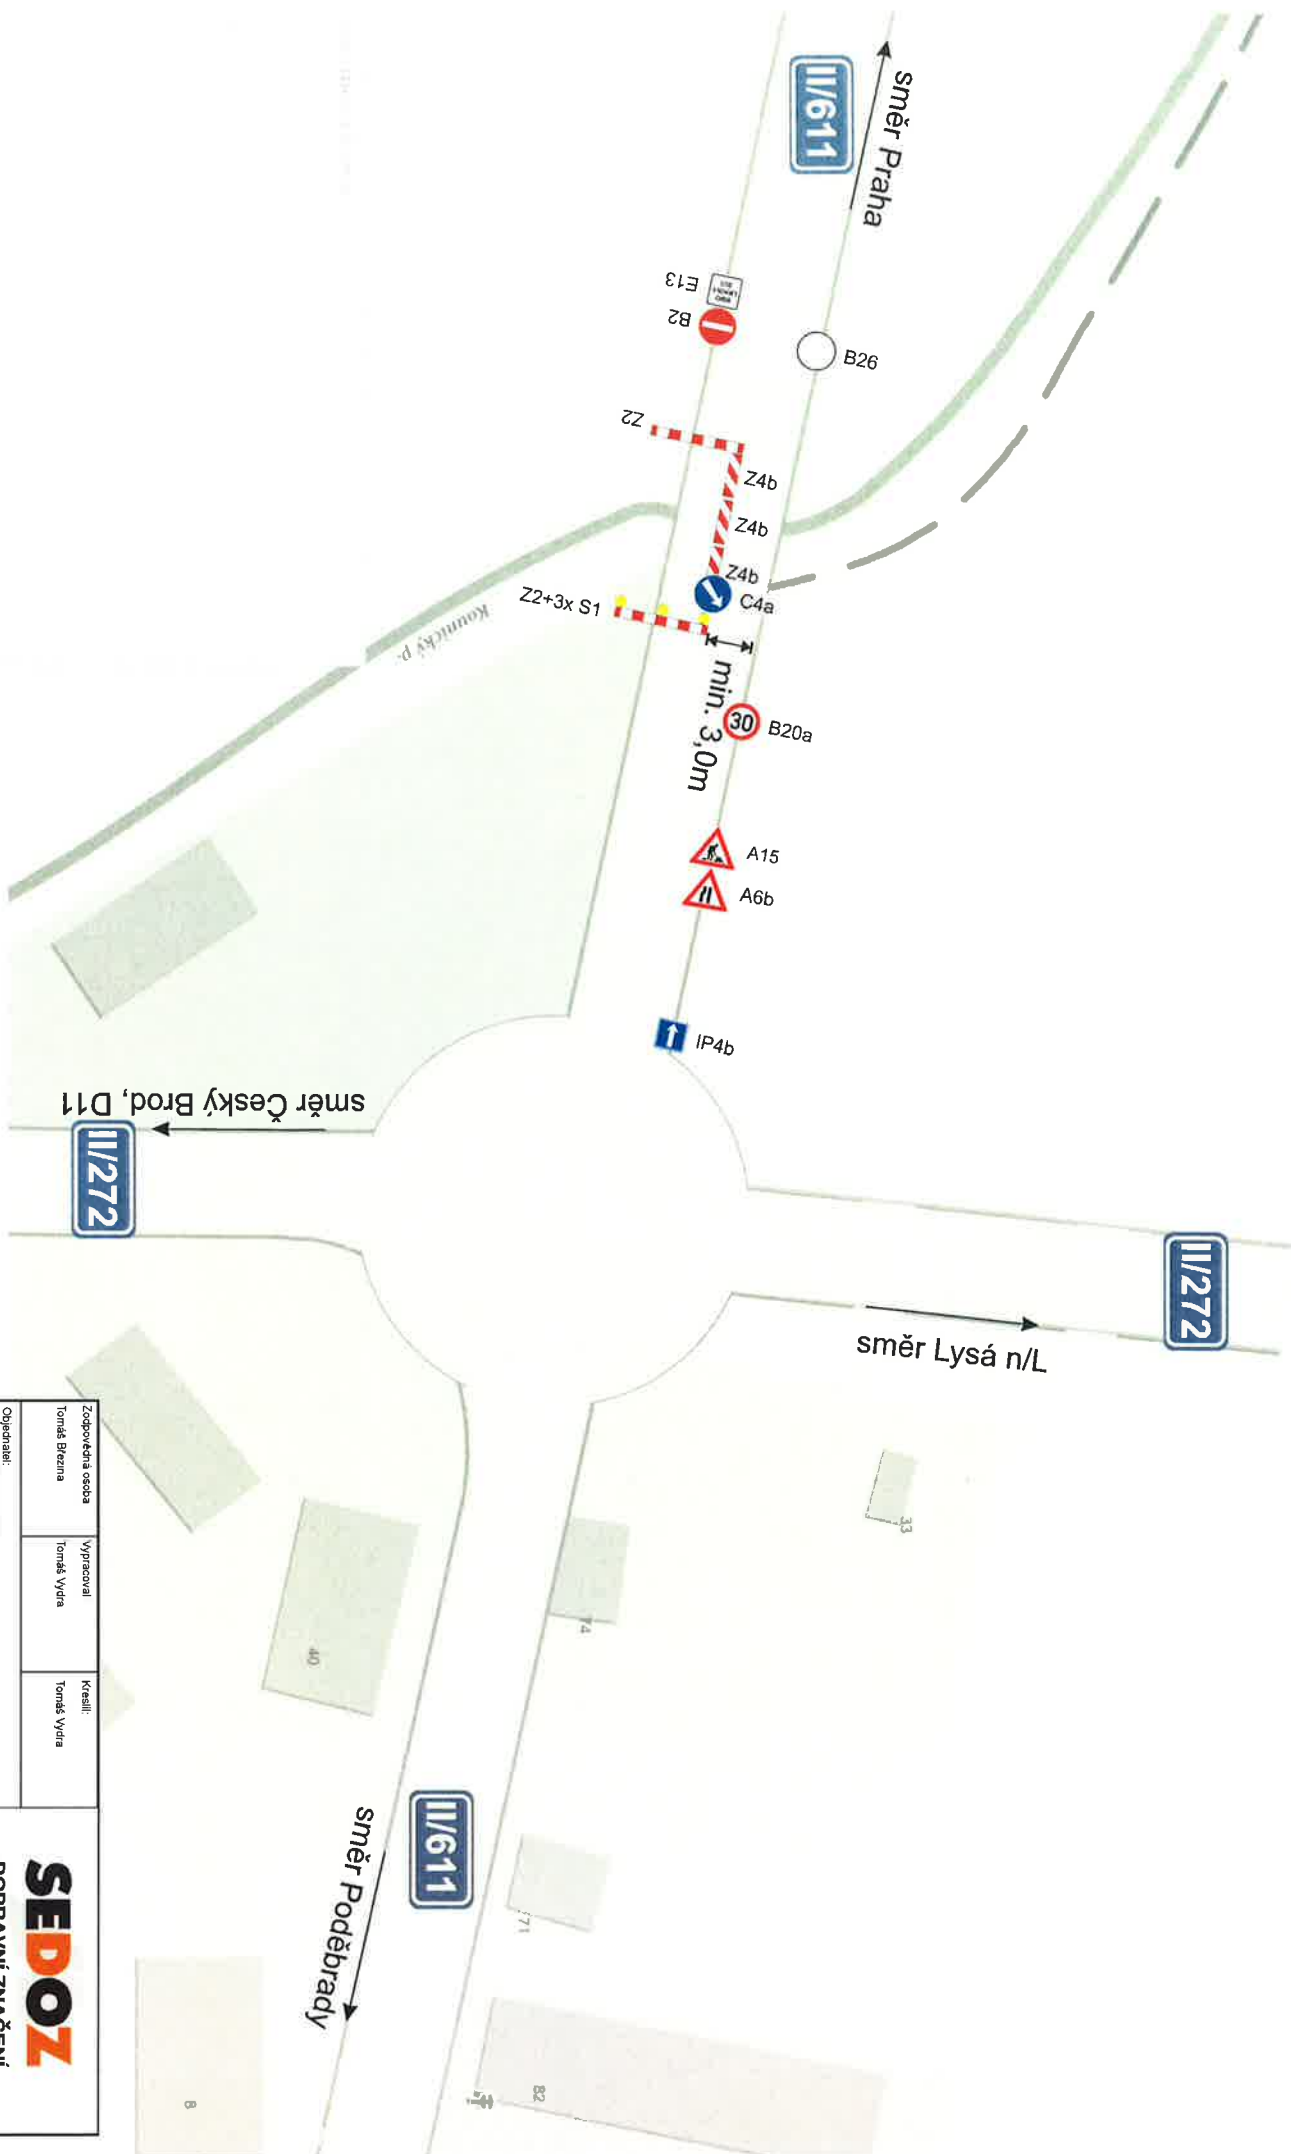

Zodpovědná osoba Tomáš Brezina		Vypracoval Tomáš Vydra	Kreslil Tomáš Vydra	 DOPRAVNÍ ZNAČENÍ
Objednatel: TANNACO a.s.				
Alice: II/611 - oprava mostu ev.č. 611-007 (St. Vestec)				
Formát: A4				
Měřítko:				
Datum: 08/2020				
Účel: PUP UZ				
Číslo výkresu				
Paré č				
Objekt: Návrh DIO - 1. etapa				

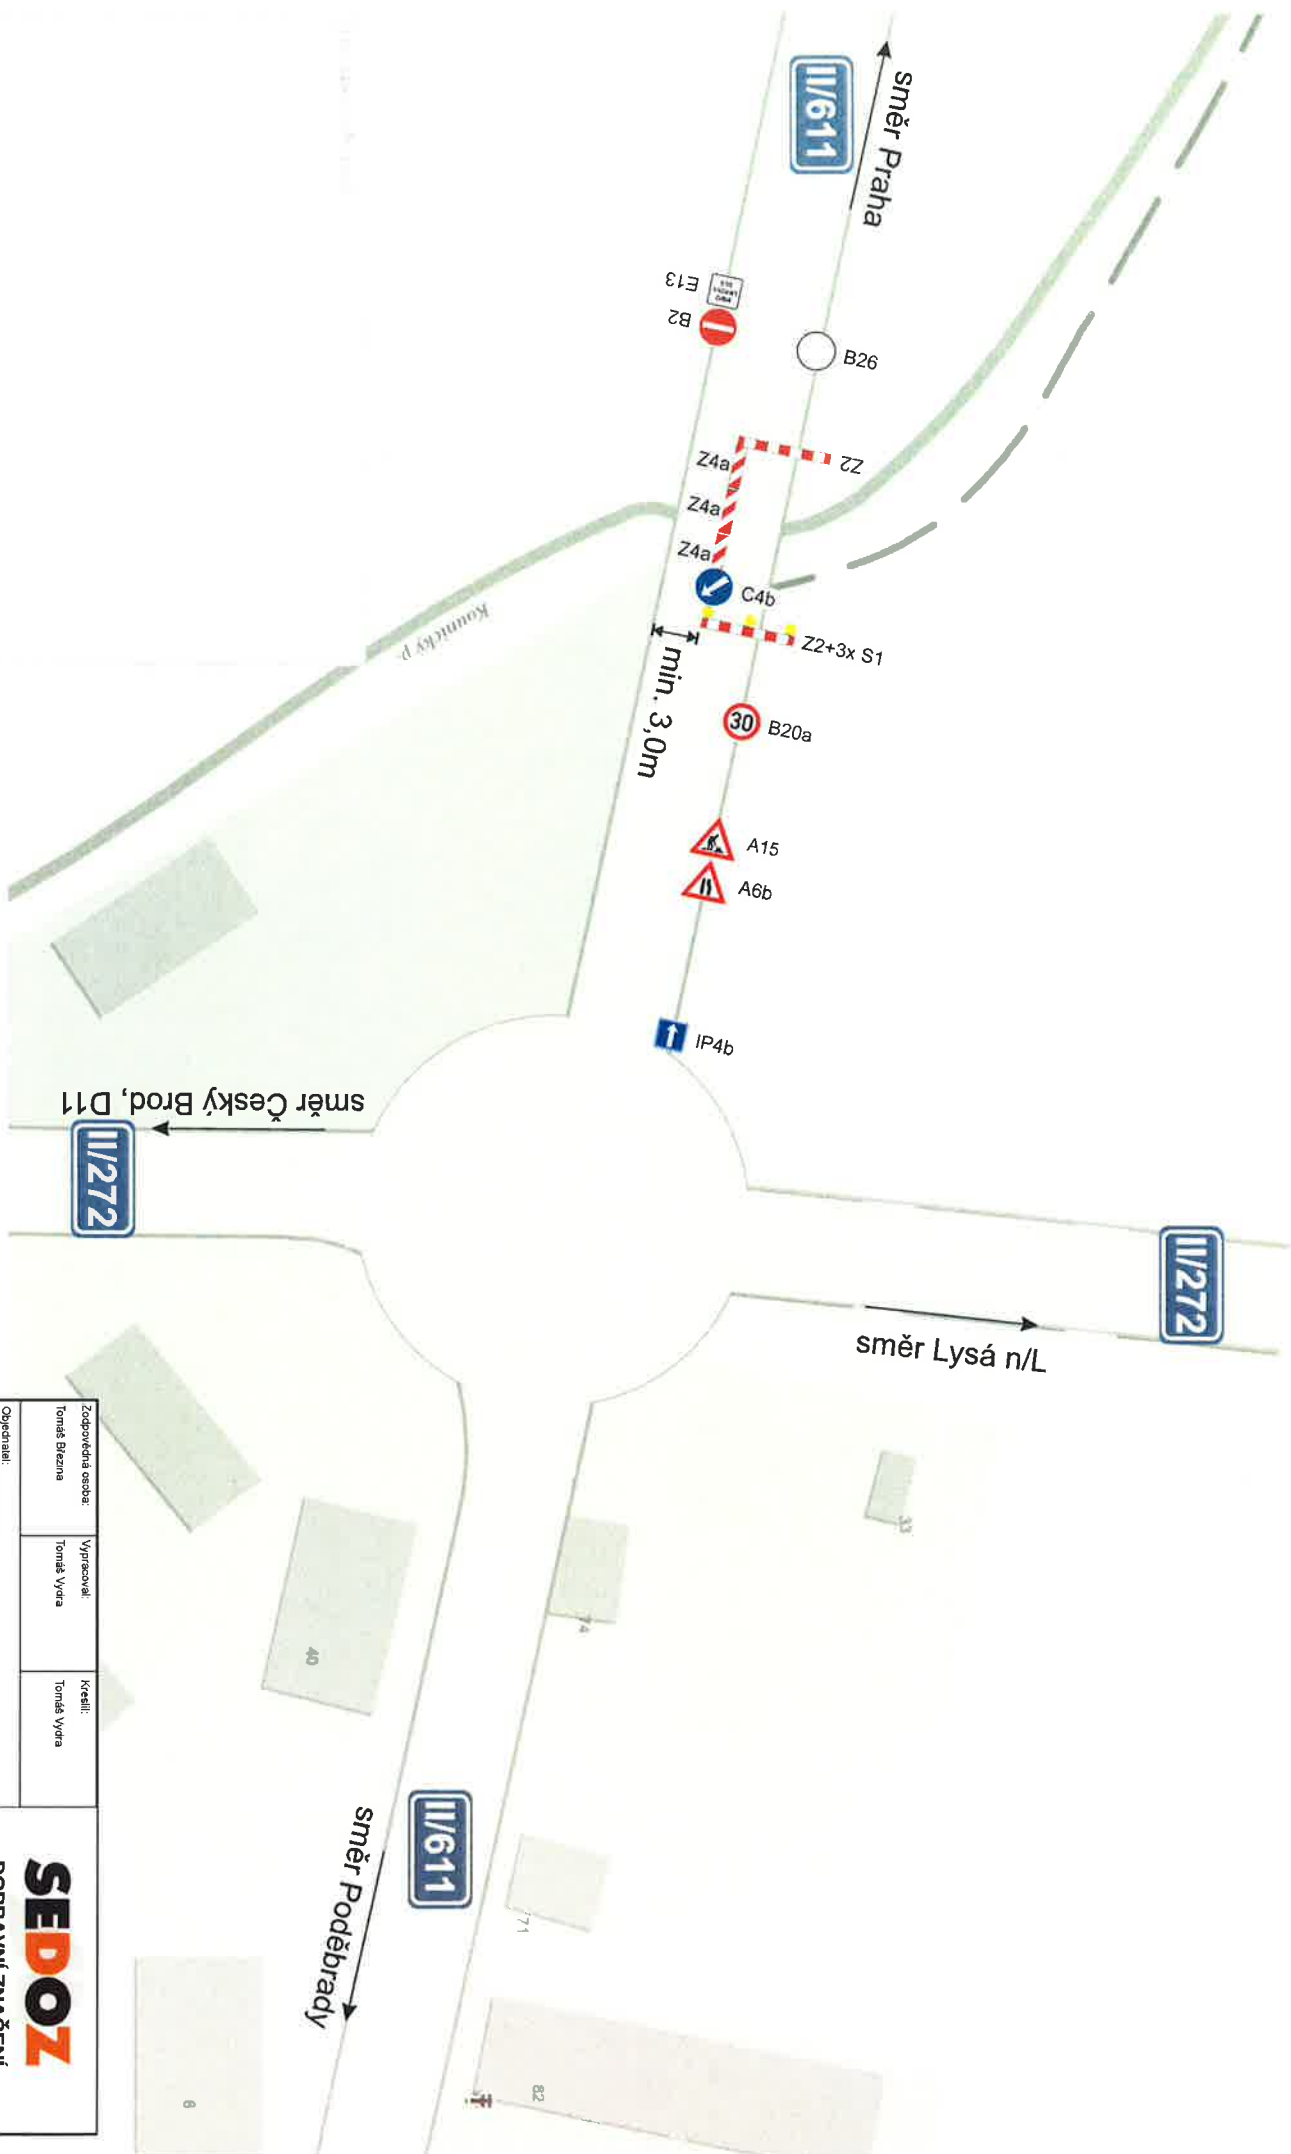

Zodpovědná osoba: Tomáš Blazina		Vypracoval: Tomáš Vydra	Kreslil: Tomáš Vydra	 DOPRAVNÍ ZNAČENÍ
Objednatel: TANNACO a.s.				
Alice II/611 - oprava mostu ev.č. 611-007 (St. Vestec)				
Formát: A4				
Měřítko:				
Datum: 08/2020				
Účel: PÚP UZ				
Oceň:				
Číslo výkresu:				
Paré č:				
Návrh DIO - II. etapa				


DETAIL B32




B32

E13

MIMO ZEMĚDĚLSKOU TECHNIKU

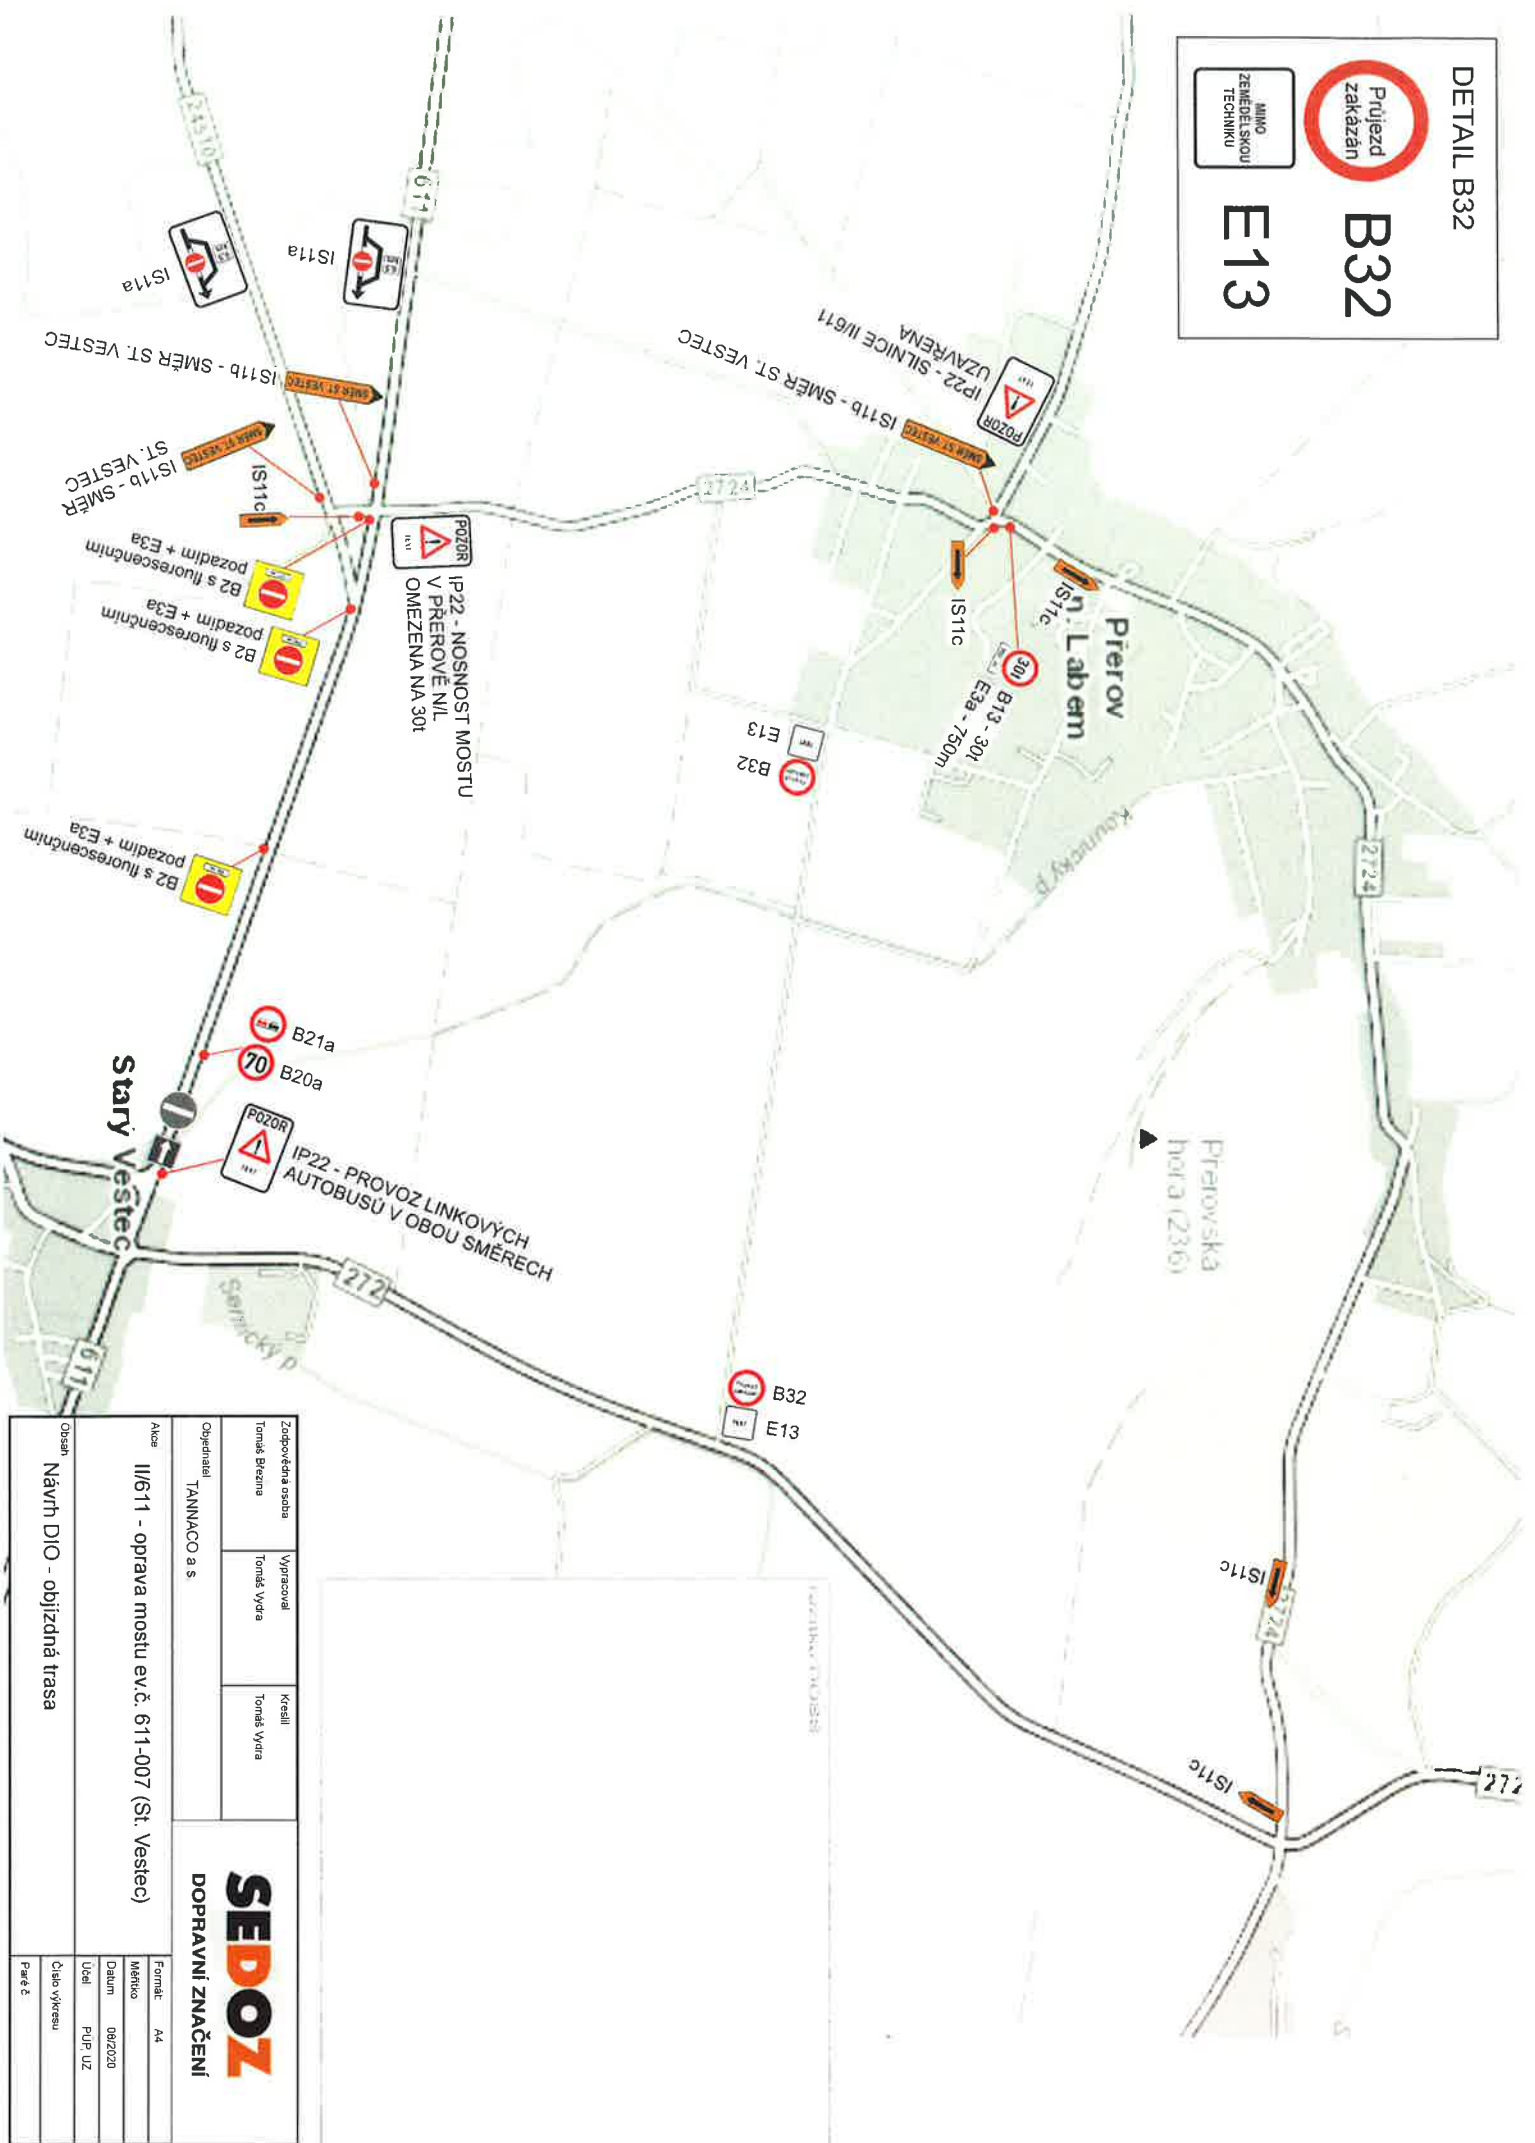

Zodpovědná osoba Tomáš Brezina		Výpracoval Tomáš Vydra		Kreslil Tomáš Vydra
Objednatel TANNACO a.s.				
SEDOZ DOPRAVNÍ ZNAČENÍ				
Akce II/611 - oprava mostu ev.č. 611-007 (St. Vestec)			Formát A4	
Obsah Návrh DIO - objízdná trasa			Měřítko	
			Datum	08/2020
			Účel	PUP_UZ
			Číslo výřezu	
			Stránka	3

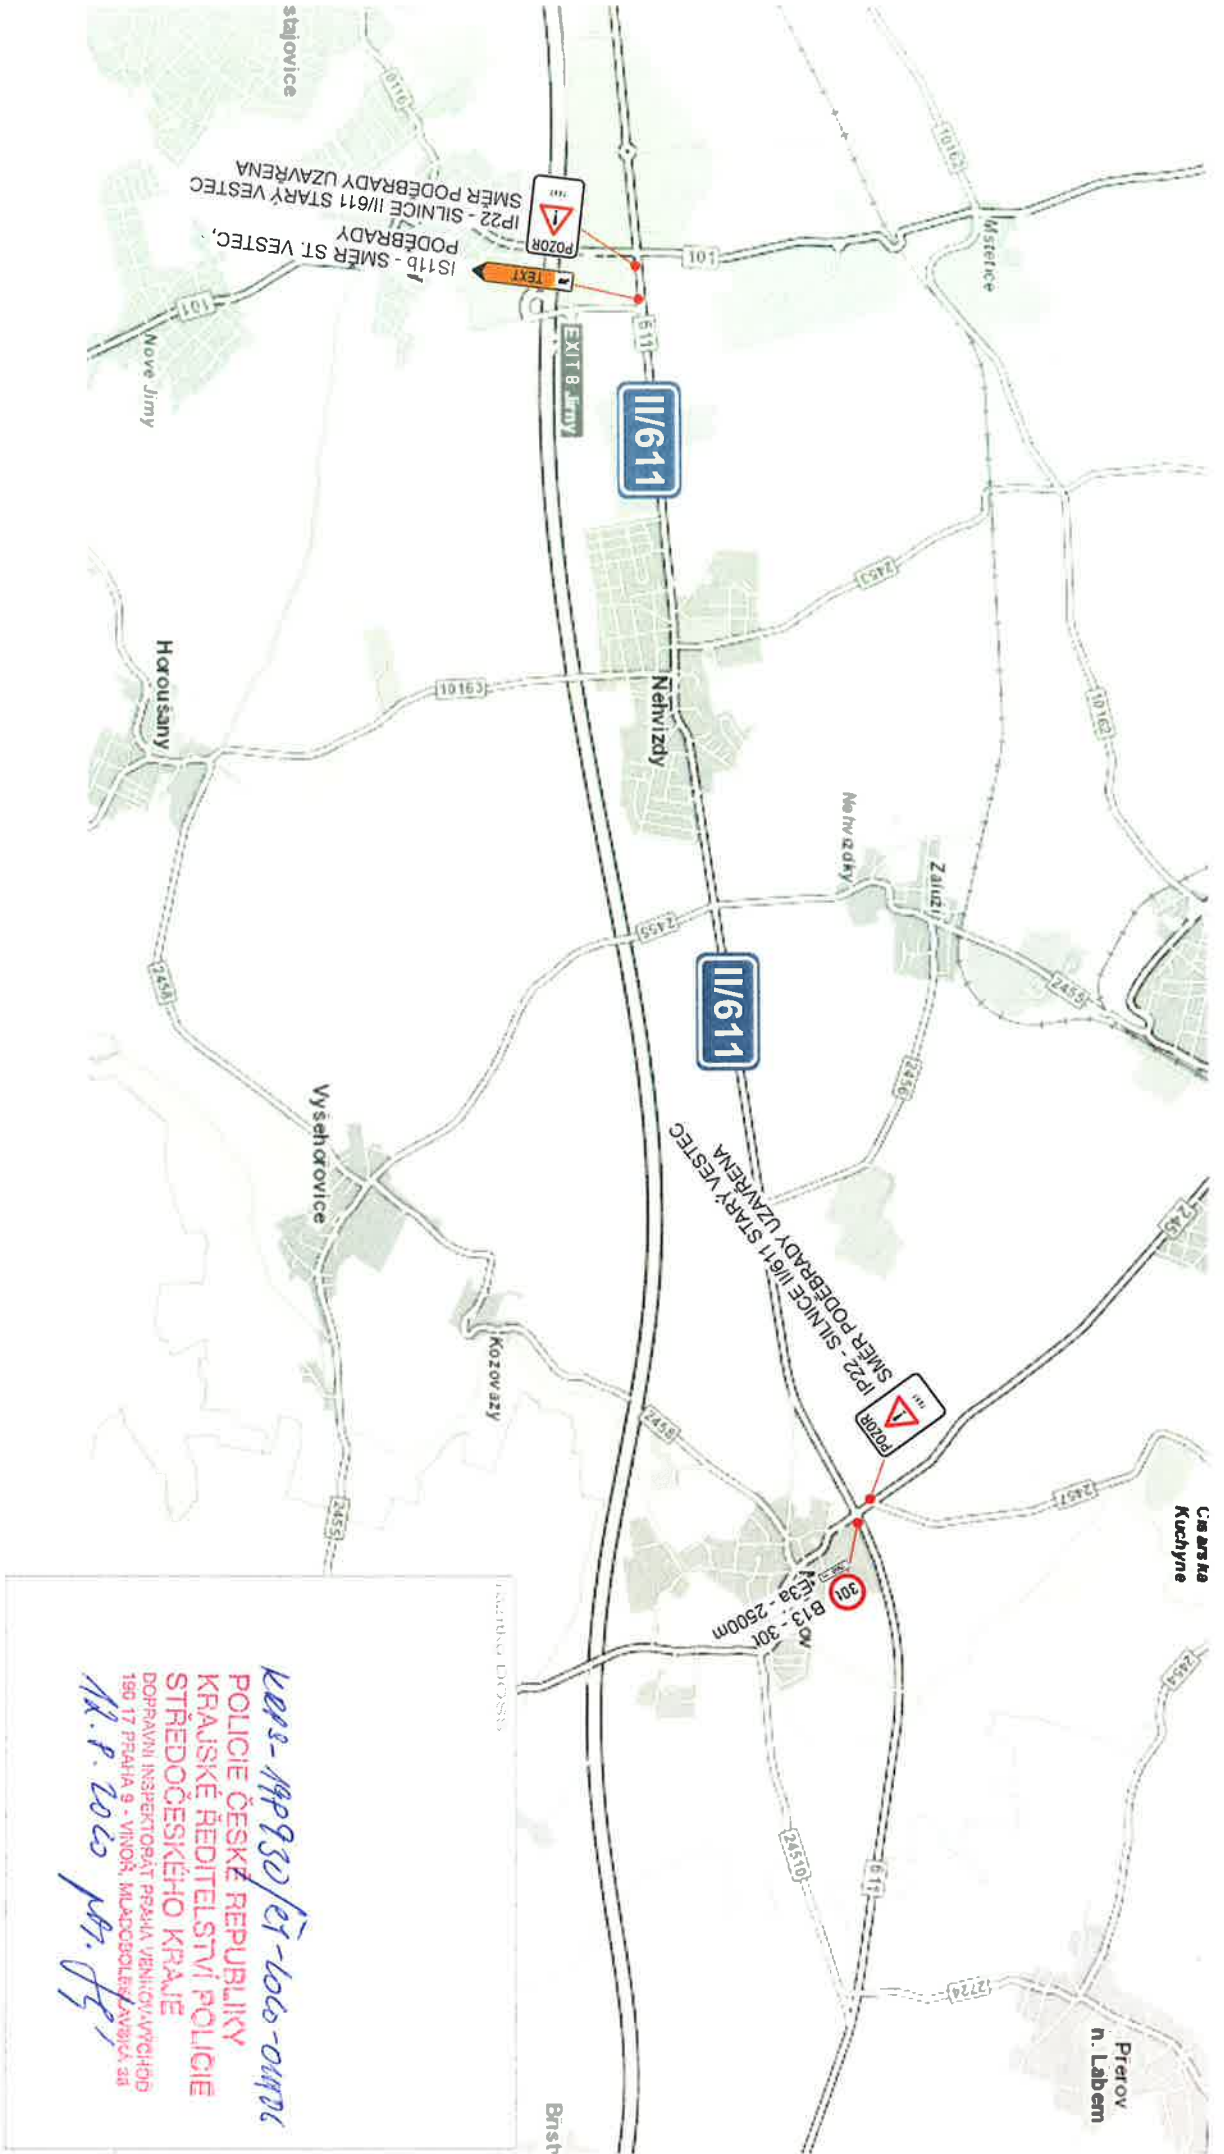



KLAS - 149930/let-1606-00000
 POLICIE ČESKÉ REPUBLIKY
 KRAJSKÉ ŘEDITELSTVÍ POLICIE
 STŘEDOČESKÉHO KRAJE
 DOPRAVNÍ INSPEKTORÁT PRÁHA VEŘEJNÝCH VÝVOJŮ
 150 17 PRÁHA 9 - VINOŘ, MLADOBOLŠEVSKÝCH 38
 M. P. 20163 pvt. J. P.

Zodpovědná osoba:	Tomáš Ryzina	Vypracoval:	Tomáš Vydra	Kreslil:	Tomáš Vydra
Objednatel:	TANNACO a.s.				
Alice:	I/611 - oprava mostu ev.č. 611-007 (St. Vestec)				
Formát:	A4				
Měřítko:	0:8/2020				
Datum:	08/2020				
Účel:	PUP UZ				
Objedn. číslo:	PUP UZ				
Par. č.:	PUP UZ				



Návrh DIO - objízdná trasa

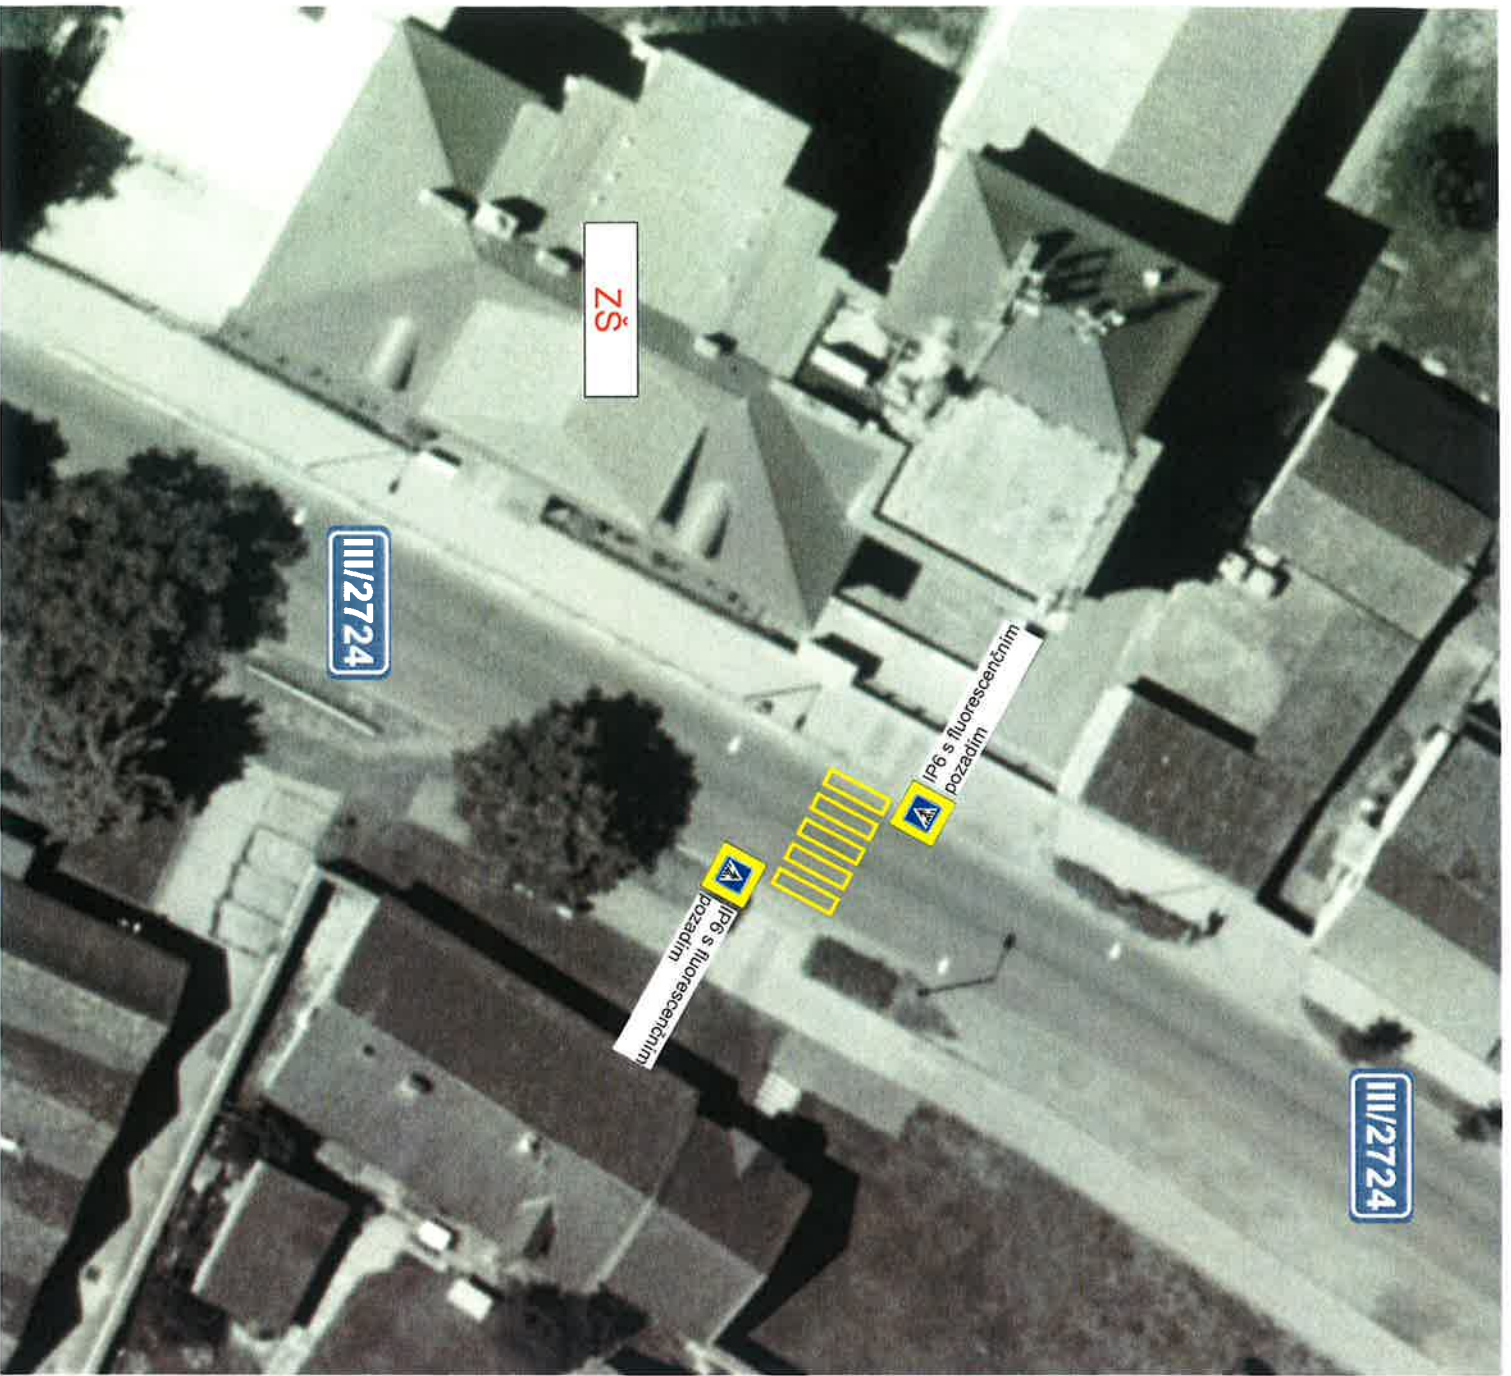

Zodpovědná osoba Tomáš Březina	Vypracoval Tomáš Vydra	Krešil Tomáš Vydra	 SEDOPZ DOPRAVNÍ ZNAČENÍ
Objednatel TANNACO a.s.			
Akce II/611 - oprava mostu ev.č. 611-007 (St. Vestec)			
Osean		Formát A4	
Návrh DIO - DETAIL PŘEROV N/L		Datum 08/2020	
		Užel PUP_UZ	
		Číslo výkresu	
		Page 6	

