




Mochov - oprava povrchu komunikace III/24510

# NÁVRH dopravně inženýrského opatření (DIO)

**SEDOZ**  
DOPRAVNÍ ZNAČENÍ

Při umístění dopravního značení musí  
být dodrženy podmínky dané  
v TP66 - OZNAČENÍ PRACOVNÍCH MÍST  
NA POZEMNÍCH KOMUNIKACÍCH III.VYDÁNÍ,  
zák.č.361/2000 Sb. v platném znění  
a zák.č. 13/1997 Sb. v platném znění.

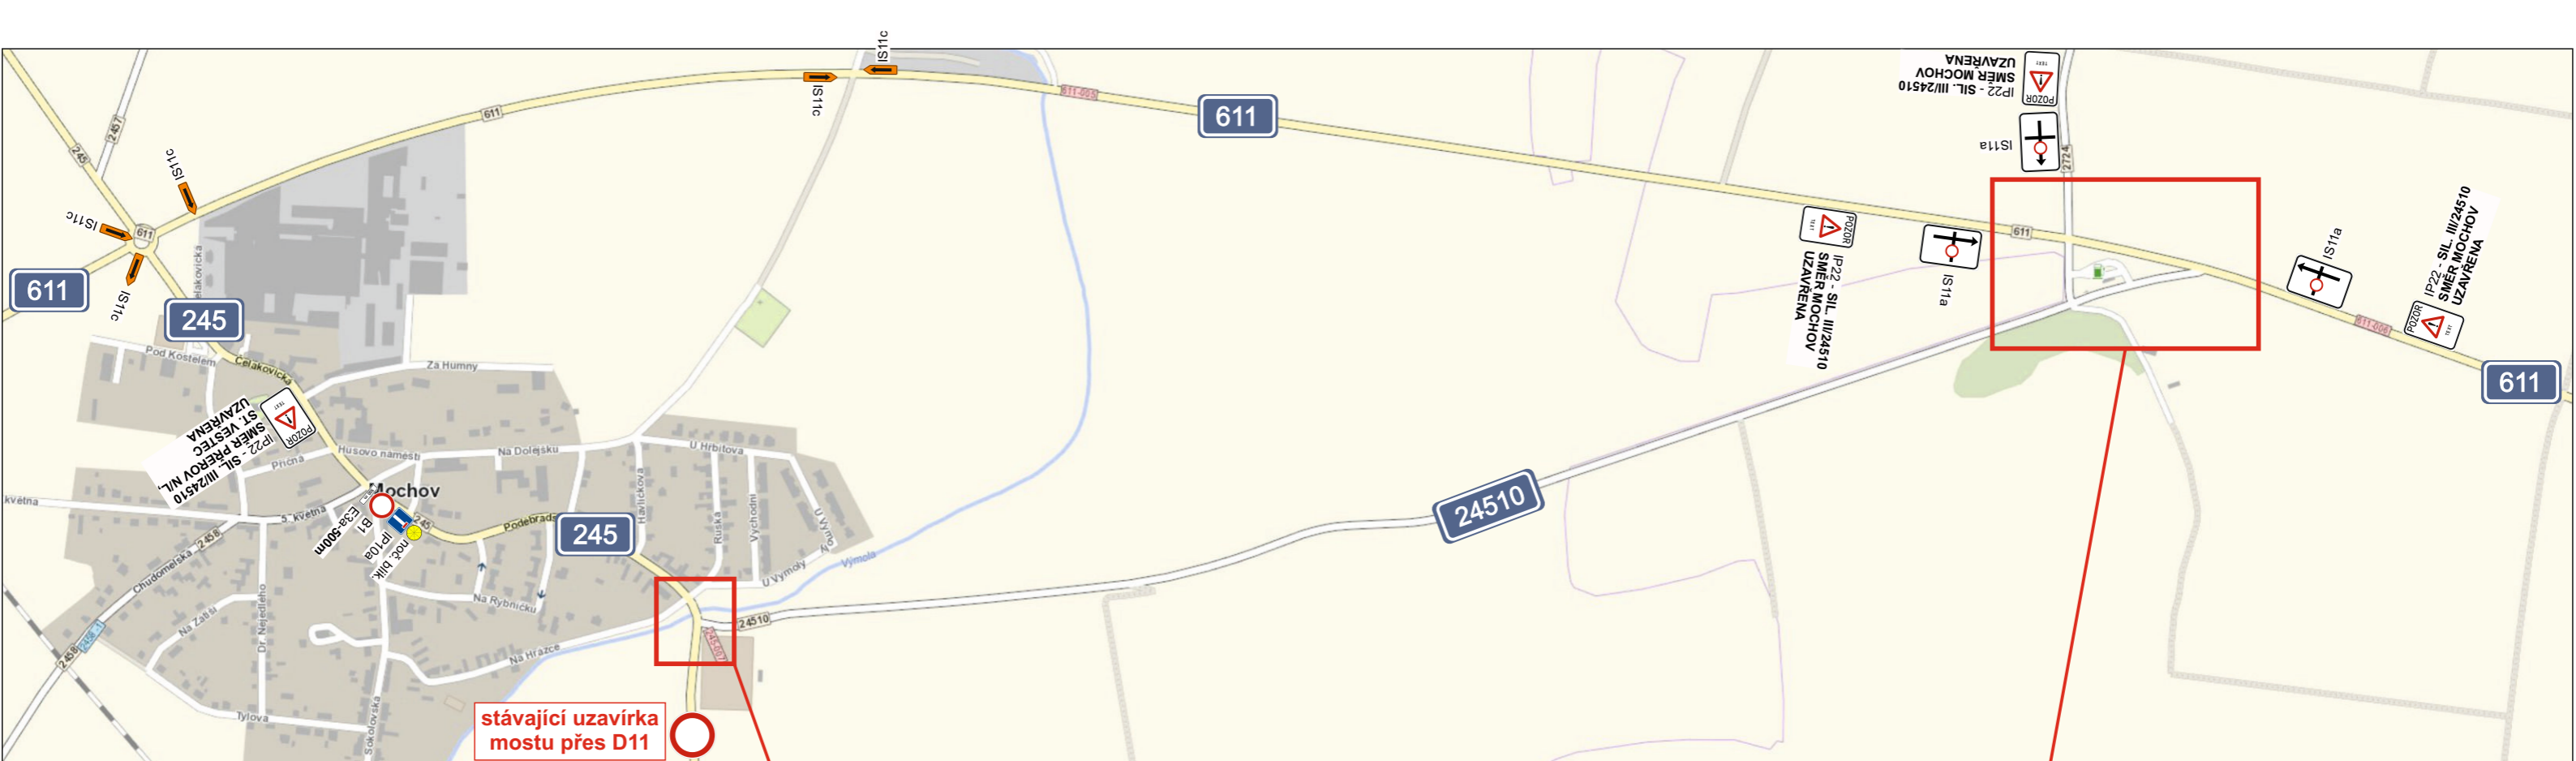

stávající uzavírka mostu přes D11



razítka DOSS

Při umístění dopravního značení musí být dodrženy podmínky dané v TP66 - OZNAČENÍ PRACOVNÍCH MÍST NA POZEMNÍCH KOMUNIKACÍCH III.VYDÁNÍ, zák.č.361/2000 Sb. v platném znění a zák.č. 13/1997 Sb. v platném znění.

Zodpovědná osoba: Tomáš Březina	Kontroloval: Tomáš Březina	Kreslil: Tomáš Vydra
Objednatel: HOCHTIEF CZ a.s., divize Dopravní stavby		
Akce: Mochov - oprava povrchu komunikace III/24510		
Obsah: Návrh DIO		



Formát: A3
Měřítko:
Datum: 10/2022
Účel: DIR
Číslo výkresu: 01
Paré č.: